

ZAHRADNÍ DOMEK SYDNEY 4


Fasádní desky odolné proti povětrnostním vlivům




ZAHRADNÍ DOMEK SYDNEY 4
337 x 253 cm

Příklad návrhu

- Desky přířiznuty a předvrtány
- Základní barva televizní šedá
- Montáž na dřevěnou rámovou konstrukci
- Okenní prvky s dvojími deskami v barvě bronz

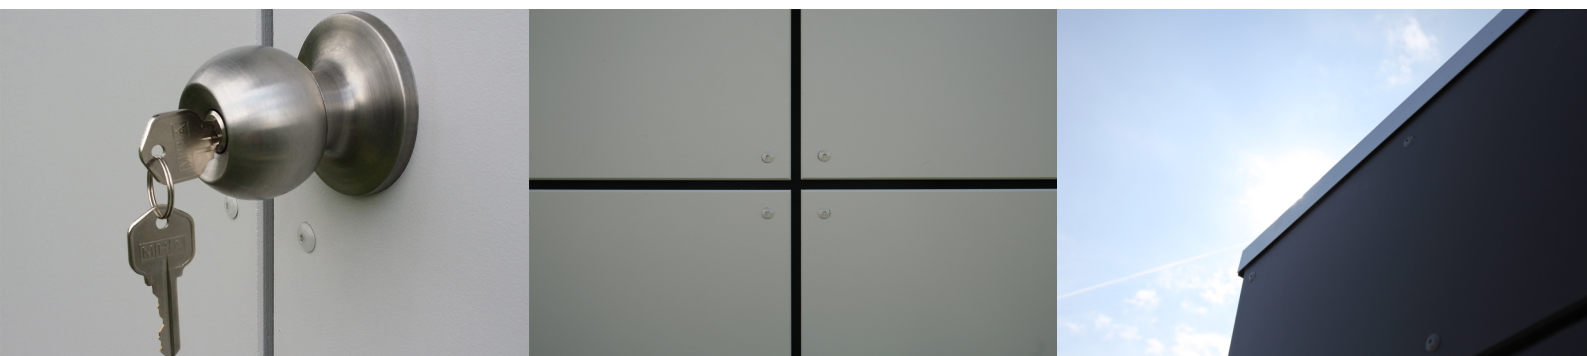

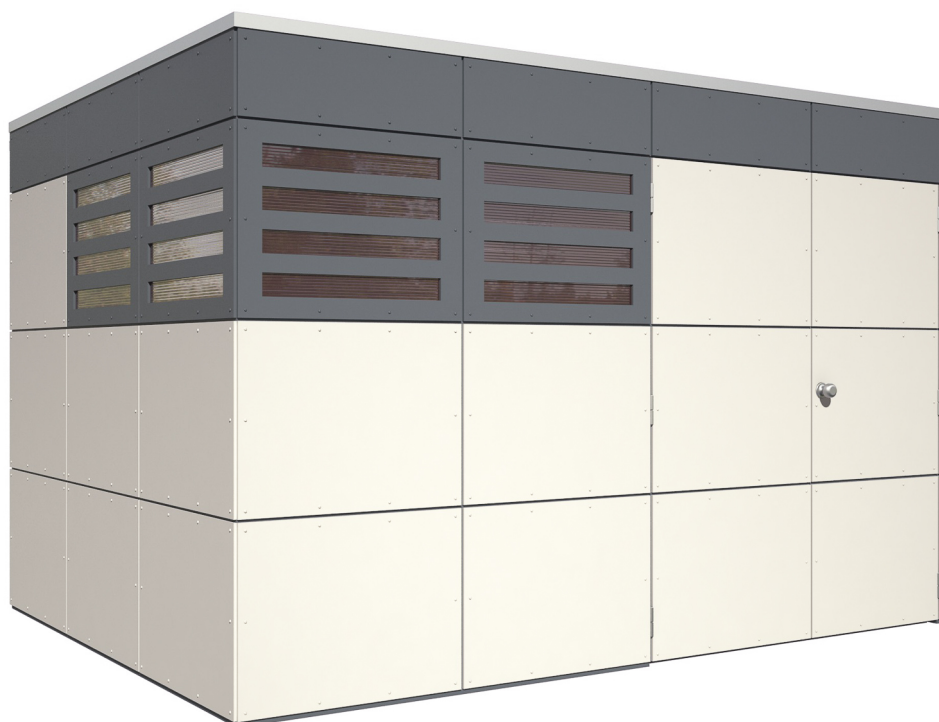

Zahradní domek

ZAHRADNÍ DOMEK SYDNEY 4, 337 X 253 CM, BARVA TELEVIZNÍ ŠEDÁ

Datový list / Popis konstrukce

Materiál	Fasádní panely
Barva	televizní šedá (RAL 7047)
Ošetření barvou	Fasádní desky jsou ošetřeny břídlícově šedou barvou zvenku, rámy ze všech stran. Střešní desky, vaznice a hrany řezu jsou kvůli výrobnímu postupu dodávány neošetřené.
Rozměry	337 x 253 cm
Šířka rozměr podstavce	337 cm
Hloubka rozměr podstavce	253 cm
Vnější šířka	337 cm
Vnější hloubka	253 cm
Výška hřebene střechy	223 cm
Výška boční stěny	223 cm
Celková výška (vpředu)	223 cm
Celková výška (vzadu)	223 cm
Druh stěny	Dřevěná rámová konstrukce
Tloušťka stěny	10 mm
Rohový spoj	Dřevěná rámová konstrukce
Počet místností	1




Tvar střechy	Plochá střecha
Střešní konstrukce	19 mm profilové bednění s perem a drážkou
Materiál střešní krytiny	Střešní fólie KSK-M
Barva střechy	stříbrošedá
Tloušťka střechy	19 mm
Plocha střechy	8.53 m ²
Sklon střechy	dozadu
Spád	2 °
Přesah střechy vpředu	0 cm
Přesah střechy vzadu	4 cm
Přesah střechy vlevo	0 cm
Přesah střechy vpravo	0 cm
Podlaha	K dostání jako volitelné příslušenství
Podlahová plocha	8.53 m ²
Zastavěný prostor	19.02 m ³
Zatížení sněhem	0.85 kN/m ²
Tlak větru	0.65 kN/m ²
Dveře	1x Dvojité dveře, zavřené, 159 x 184 cm, Dveřní koule s cylindrickou vložkou a 2 klíči
Okna	4x Okenní prvek, pevné, 10 mm polykarbonátová dvojitá deska, bronz
Počet balení	1
Rozměry balení	Šířka: 350 cm, Výška: 50 cm, Hloubka: 120 cm, 570 kg
Hmotnost balení celkem	570 kg
Není součástí dodávky	Podlaha, základna, beton, ukotvení základny s podkladem (základy)
Záruka	5 let podle našich záručních podmínek
Podmínky doručení	Pro dodání musí být možný příjezd nákladním vozem o hmotnosti 40t! Zboží se dodává k obrubníku (pevninské Německo).
Číslo položky	560134
Kód EAN	4018211560134


ZAHRADNÍ DOMEK SYDNEY 4 337 x 253 cm



Půdorys

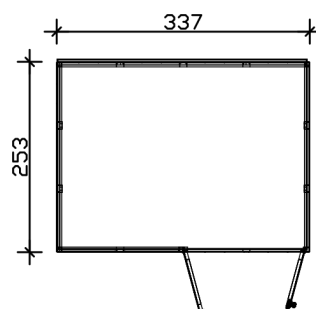


Řez

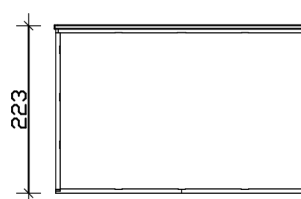


ZAHRADNÍ DOMEK SYDNEY 4 337 x 253 cm Řezy a pohledy Měřítko 1:100



Čelní pohled

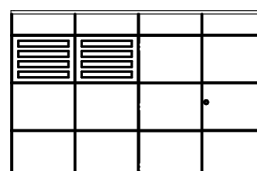


Zadní pohled

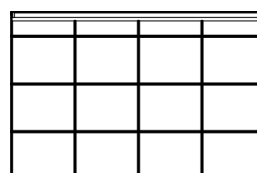


ZAHRADNÍ DOMEK SYDNEY 4 **337 x 253 cm** **Řezy a pohledy Měřítko 1:100**



Pohled zprava

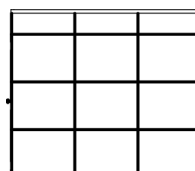

Pohled zleva

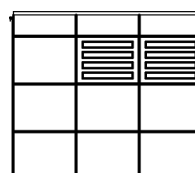

ZAHRADNÍ DOMEK SYDNEY 4 **337 x 253 cm** **Řezy a pohledy Měřítko 1:100**

