

# ZAHRADNÍ DOMEK MELBOURNE 4


Fasádní desky odolné proti povětrnostním vlivům




ZAHRADNÍ DOMEK MELBOURNE 4  
337 x 253 cm

Příklad návrhu

- Desky přířiznuty a předvrtány
- Barva televizní šedá
- Montáž na dřevěnou rámovou konstrukci
- Okenní prvky s dvojími deskami v barvě bronz

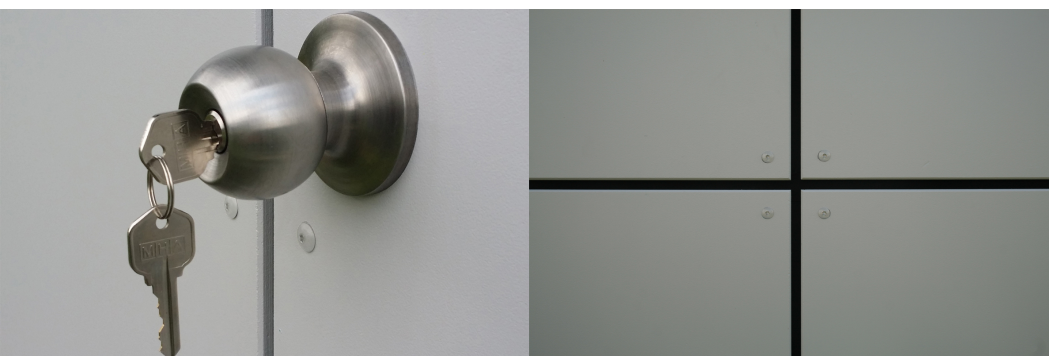

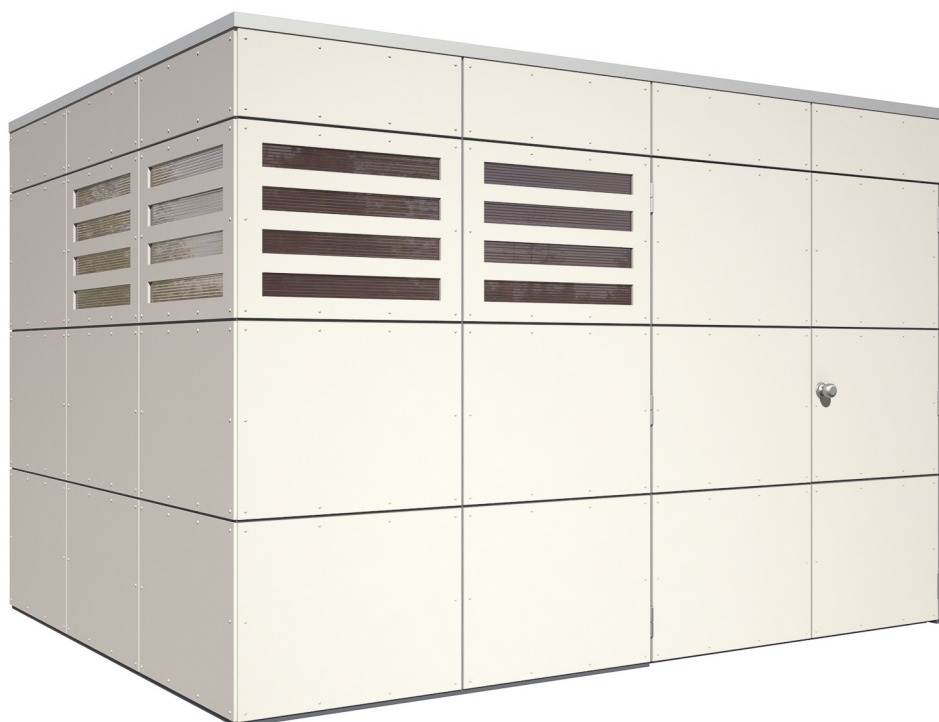

Zahradní domek

## ZAHRADNÍ DOMEK MELBOURNE 4, 337 X 253 CM, BARVA TELEVIZNÍ ŠEDÁ

### Datový list / Popis konstrukce

| Materiál                 | Fasádní panely   |
|--------------------------|---|
| Barva                    | televizní šedá (RAL 7047)   |
| Ošetření barvou          | Fasádní desky jsou ošetřeny břidlicově šedou barvou zvenku, rámy ze všech stran. Střešní desky, vaznice a hrany řezu jsou kvůli výrobnímu postupu dodávány neošetřené. |
| Rozměry                  | 337 x 253 cm   |
| Šířka rozměr podstavce   | 337 cm   |
| Hloubka rozměr podstavce | 253 cm   |
| Vnější šířka             | 337 cm   |
| Vnější hloubka           | 253 cm   |
| Výška hřebene střechy    | 223 cm   |
| Výška boční stěny        | 223 cm   |
| Celková výška (vpředu)   | 223 cm   |
| Celková výška (vzadu)    | 223 cm   |
| Druh stěny               | Dřevěná rámová konstrukce   |
| Tloušťka stěny           | 10 mm   |
| Rohový spoj              | Dřevěná rámová konstrukce   |
| Počet místností          | 1   |




| Tvar střechy             | Plochá střecha   |
|--------------------------|---|
| Střešní konstrukce       | 19 mm profilové bednění s perem a drážkou                                                                           |
| Materiál střešní krytiny | Střešní fólie KSK-M                                                                                                 |
| Barva střechy            | stříbrošedá   |
| Tloušťka střechy         | 19 mm   |
| Plocha střechy           | 8.53 m <sup>2</sup>                                                                                                 |
| Sklon střechy            | dozadu   |
| Spád                     | 2 °   |
| Přesah střechy vpředu    | 0 cm   |
| Přesah střechy vzadu     | 4 cm   |
| Přesah střechy vlevo     | 0 cm   |
| Přesah střechy vpravo    | 0 cm   |
| Podlaha                  | K dostání jako volitelné příslušenství                                                                              |
| Podlahová plocha         | 8.53 m <sup>2</sup>                                                                                                 |
| Zastavěný prostor        | 19.02 m <sup>3</sup>                                                                                                |
| Zatížení sněhem          | 0.85 kN/m <sup>2</sup>                                                                                              |
| Tlak větru               | 0.65 kN/m <sup>2</sup>                                                                                              |
| Dveře                    | 1x Dvojité dveře, zavřené, 159 x 184 cm, Dveřní koule s cylindrickou vložkou a 2 klíči                              |
| Okna                     | 4x Okenní prvek, pevné, 10 mm polykarbonátová dvojitá deska, bronz                                                  |
| Počet balení             | 1   |
| Rozměry balení           | Šířka: 350 cm, Výška: 50 cm, Hloubka: 120 cm, 570 kg                                                                |
| Hmotnost balení celkem   | 570 kg   |
| Není součástí dodávky    | Podlaha, základna, beton, ukotvení základny s podkladem (základy)                                                   |
| Záruka                   | 5 let podle našich záručních podmínek                                                                               |
| Podmínky doručení        | Pro dodání musí být možný příjezd nákladním vozem o hmotnosti 40t! Zboží se dodává k obrubníku (pevninské Německo). |
| Číslo položky            | 560332   |
| Kód EAN                  | 4018211560332   |

## ZAHRADNÍ DOMEK MELBOURNE 4


### 337 x 253 cm



Zadní pohled

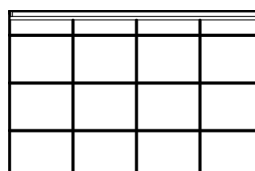


Pohled zprava

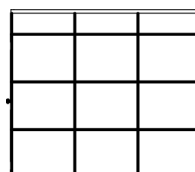


# **ZAHRADNÍ DOMEK MELBOURNE 4** **337 x 253 cm** **Řezy a pohledy Měřítko 1:100**



Pohled zleva

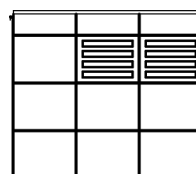


Řez

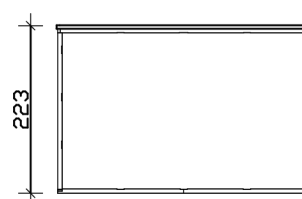


# ZAHRADNÍ DOMEK MELBOURNE 4 337 x 253 cm Řezy a pohledy Měřítko 1:100



Čelní pohled

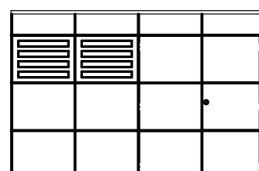

Půdorys

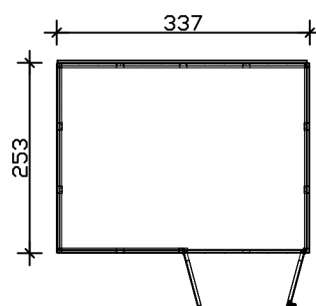

# ZAHRADNÍ DOMEK MELBOURNE 4 337 x 253 cm Řezy a pohledy Měřítko 1:100

