

ZAHRADNÍ DOMEK BRISBANE 3



Fasádní desky odolné proti povětrnostním vlivům




ZAHRADNÍ DOMEK BRISBANE 3
253 x 253 cm

Příklad návrhu

- Desky přířiznuty a předvrtány
- Barva břidlicově šedá
- Montáž na dřevěnou rámovou konstrukci
- Okenní prvky s dvojími deskami v barvě bronz

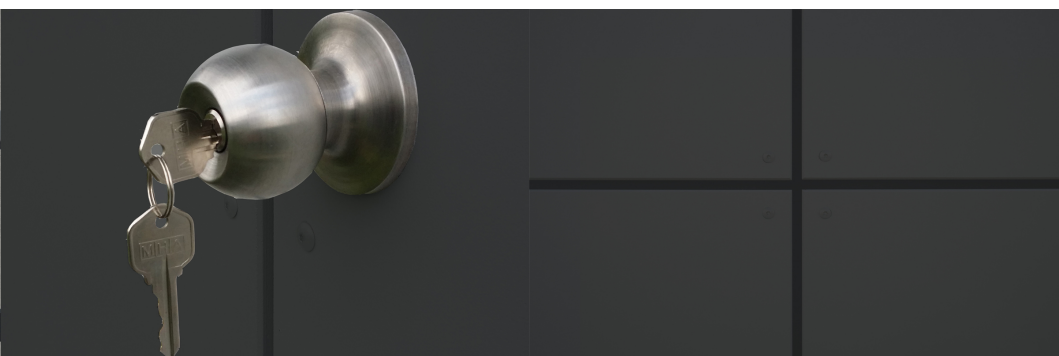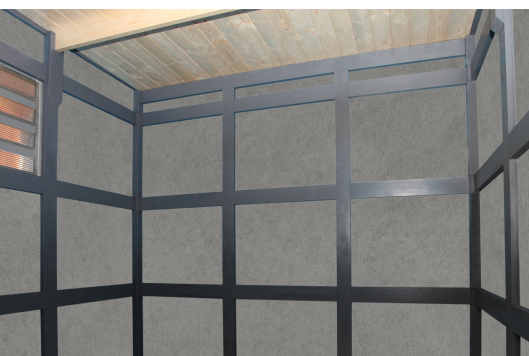

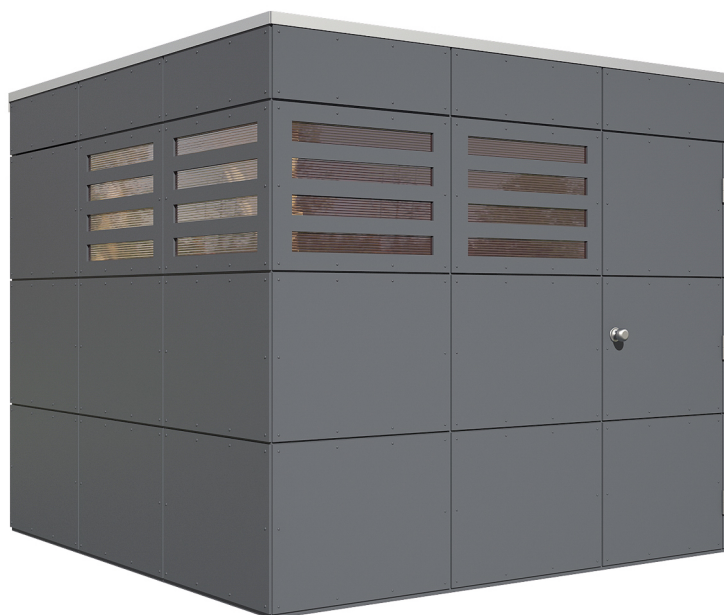

Zahravní domek

ZAHRADNÍ DOMEK BRISBANE 3, 253 X 253 CM, BARVA BŘIDLICOVĚ ŠEDÁ

Datový list / Popis konstrukce

Materiál	Fasádní panely
Barva	břidlicově šedá (RAL 7015)
Ošetření barvou	Fasádní desky jsou ošetřeny břidlicově šedou barvou zvenku, rámy ze všech stran. Střešní desky, vaznice a hrany řezu jsou kvůli výrobnímu postupu dodávány neošetřené.
Rozměry	253 x 253 cm
Šířka rozměr podstavce	253 cm
Hloubka rozměr podstavce	253 cm
Vnější šířka	253 cm
Vnější hloubka	253 cm
Výška hřebene střechy	223 cm
Výška boční stěny	223 cm
Celková výška (vpředu)	223 cm
Celková výška (vzadu)	223 cm
Druh stěny	Dřevěná rámová konstrukce
Tloušťka stěny	10 mm
Rohový spoj	Dřevěná rámová konstrukce
Počet místností	1




Tvar střechy	Plochá střecha
Střešní konstrukce	19 mm profilové bednění s perem a drážkou
Materiál střešní krytiny	Střešní fólie KSK-M
Barva střechy	stříbrošedá
Tloušťka střechy	19 mm
Plocha střechy	6.4 m ²
Sklon střechy	dozadu
Spád	2 °
Přesah střechy vpředu	0 cm
Přesah střechy vzadu	4 cm
Přesah střechy vlevo	0 cm
Přesah střechy vpravo	0 cm
Podlaha	K dostání jako volitelné příslušenství
Podlahová plocha	6.4 m ²
Zastavěný prostor	14.27 m ³
Zatížení sněhem	0.85 kN/m ²
Tlak větru	0.65 kN/m ²
Dveře	1x Jednoduché dveře, zavřené, 74 x 184 cm, Dveřní koule s cylindrickou vložkou a 2 klíči
Dveře – doraz	Doraz vpravo
Okna	4x Okenní prvek, pevné, 10 mm polykarbonátová dvojité deska, bronz
Počet balení	1
Rozměry balení	Šířka: 260 cm, Výška: 55 cm, Hloubka: 120 cm, 510 kg
Hmotnost balení celkem	510 kg
Není součástí dodávky	Podlaha, základna, beton, ukotvení základny s podkladem (základy)
Záruka	5 let podle našich záručních podmínek
Podmínky doručení	Pro dodání musí být možný příjezd nákladním vozem o hmotnosti 40t! Zboží se dodává k obrubníku (pevninské Německo).
Číslo položky	560424
Kód EAN	4018211560424


ZAHRADNÍ DOMEK BRISBANE 3 253 x 253 cm



Zadní pohled

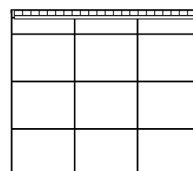


Pohled zprava

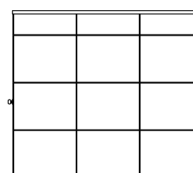


ZAHRADNÍ DOMEK BRISBANE 3 253 x 253 cm Řezy a pohledy Měřítko 1:100



Pohled zleva

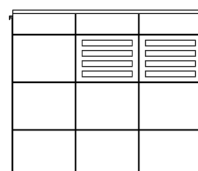


Řez

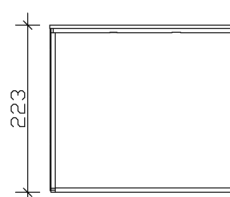


ZAHRADNÍ DOMEK BRISBANE 3 **253 x 253 cm** **Řezy a pohledy Měřítko 1:100**



Čelní pohled

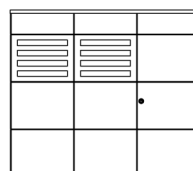

Půdorys

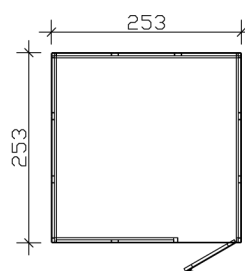

ZAHRADNÍ DOMEK BRISBANE 3 253 x 253 cm Řezy a pohledy Měřítko 1:100

