


HOUTOPSLAG LARS 1


hoogwaardig douglassparrenhout

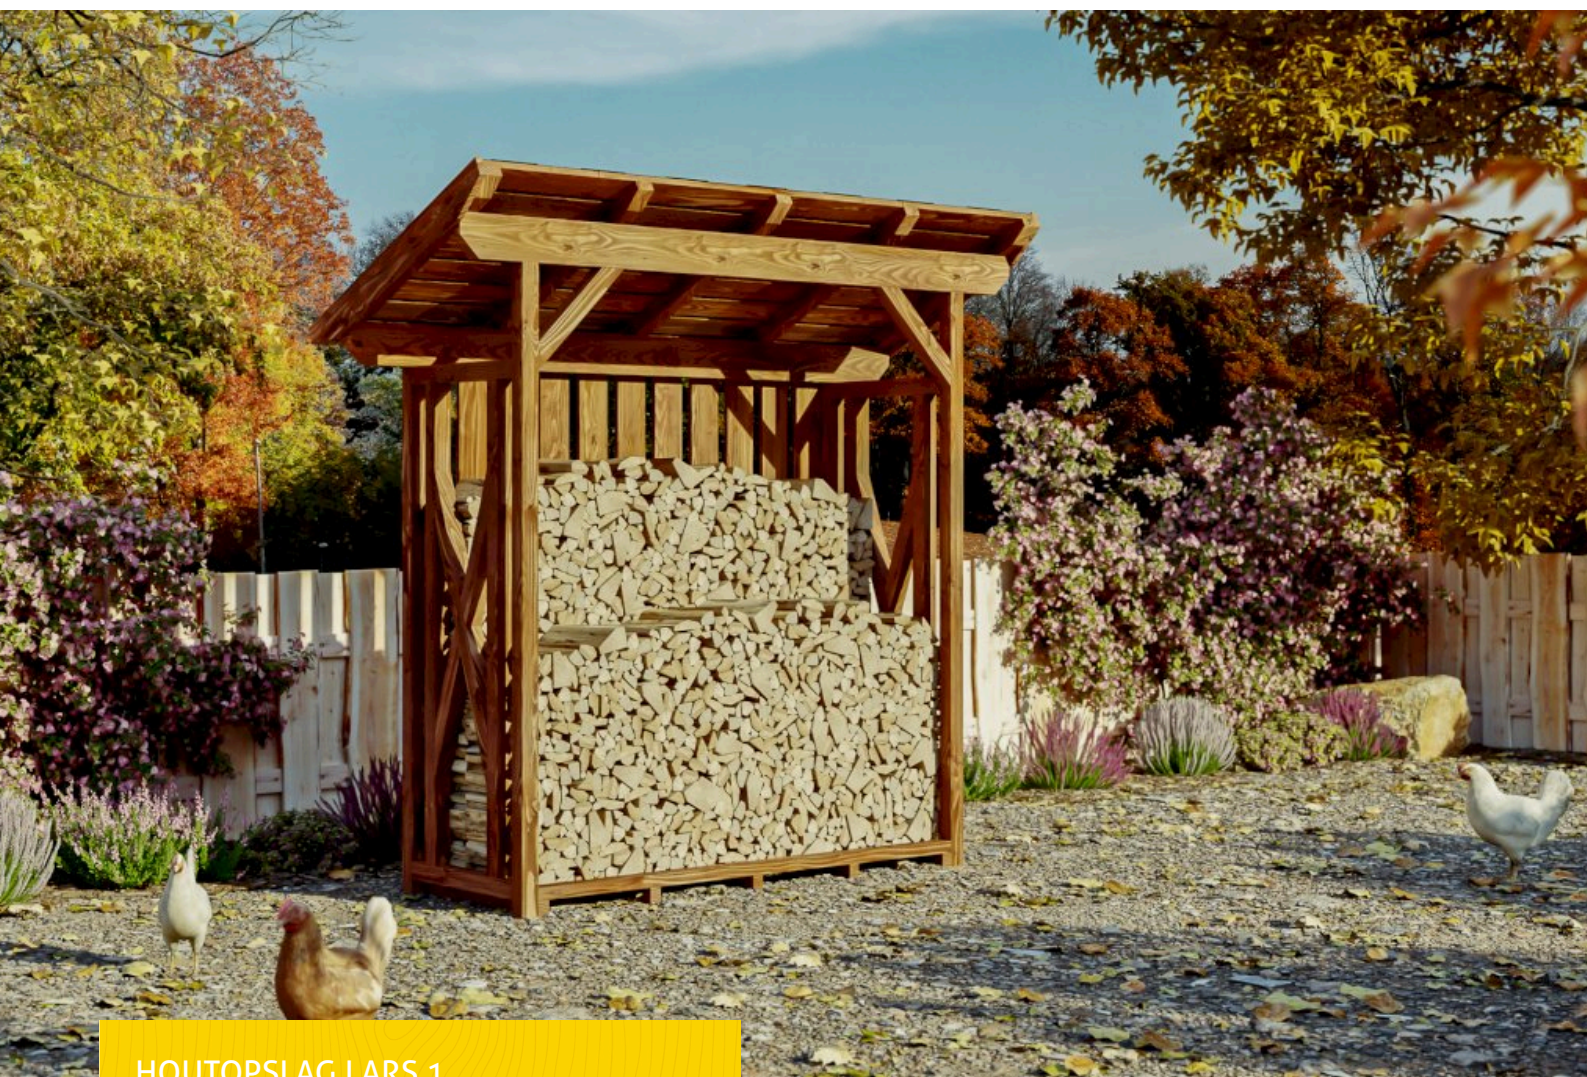

HOUTOPSLAG LARS 1
240 x 102 cm

Ontwerpvoorbeeld

- vrijstaande
- gelakt in noten
- stevige constructie van staanders en spanten 6 x 6 cm
- Opslagvolume voor hout van 2m³

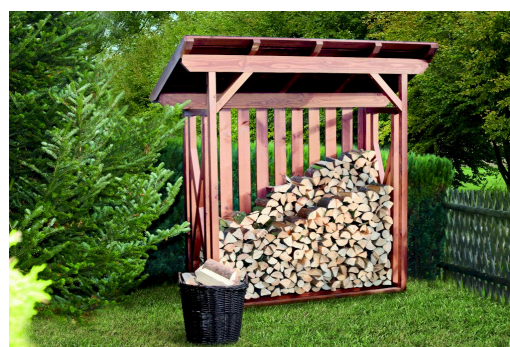



Houten afdak

HOUTOPSLAG LARS 1 240 X 102 CM, GELAKT IN NOTEN

Gegevensblad / Bouwbeschrijving

Materiaal	Douglasspar
Kleur	Noten
Schildering	Gelazuurd
Grootte	240 x 102 cm
Breedte sokkelmaat	190 cm
Diepte sokkelmaat	70 cm
Buitenbreedte	240 cm
Buitendiepte	102 cm
Hoogte zijwand	175 cm
Totale hoogte (voor)	234 cm
Totale hoogte (achter)	188 cm
Wanddikte	20 mm
Hoekverbinding	Houtframeconstructie
Dakvorm	Lessenaarsdak
Dakopbouw	20 mm profielbetimmering
Materiaal dakbedekking	zonder




Dakdikte	20 mm
Dakoppervlak	2.64 m ²
Dachrand	Houtplaat
Dakhelling	naar achteren
Hellingsgraad	25 °
Dakoversteek voor	16 cm
Dakoversteek achter	16 cm
Dakoversteek links	25 cm
Dakoversteek rechts	25 cm
Dakspanen vereist á 2m ²	2 Paket(e)
Vloer	Houten planken, onbehandeld
Vloerdikte	20 mm
Bodemvlak	Vierkant hout, onbehandeld
Afmetingen bodemvlak	40 x 60 mm
Grondvlak	2.44 m ²
Ombouwde ruimte	5.72 m ³
Montagemateriaal	inclusief
Aantal verpakkingseenheden	1
Afmetingen verpakking	Breedte: 240 cm, Hoogte: 33 cm, Diepte: 120 cm, 155 kg
Verpakkingsgewicht totaal	155 kg
Garantie	5 jaar volgens onze garantievoorwaarden
Artikelnummer	204113-03-31
EAN-Nummer	4018211018017

HOUTOPSLAG LARS 1


240 x 102 cm



Plattegrond

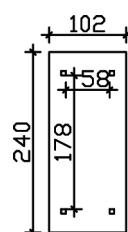

Zaagplek

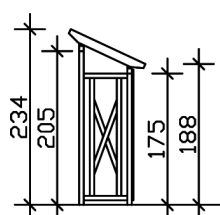

HOUTOPSLAG LARS 1

240 x 102 cm

Doorsneden en aanzichten Schaal 1:100



Aanzicht voor

