



DISPOZIČNÍ PLÁN – PŘÍSTŘEŠEK DRIVE S DOM . A


PŘEDNÍ POHLED

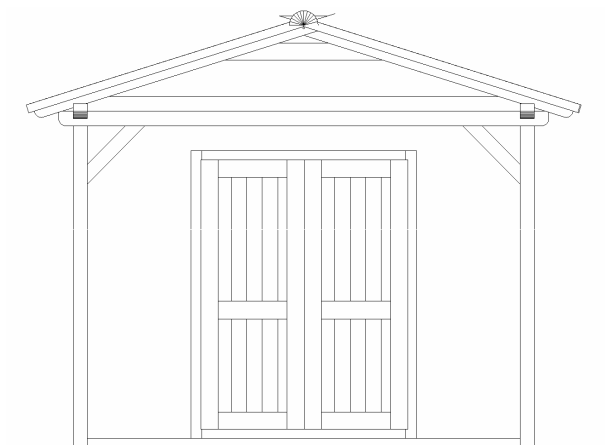


BOČNÍ POHLED PRAVÝ

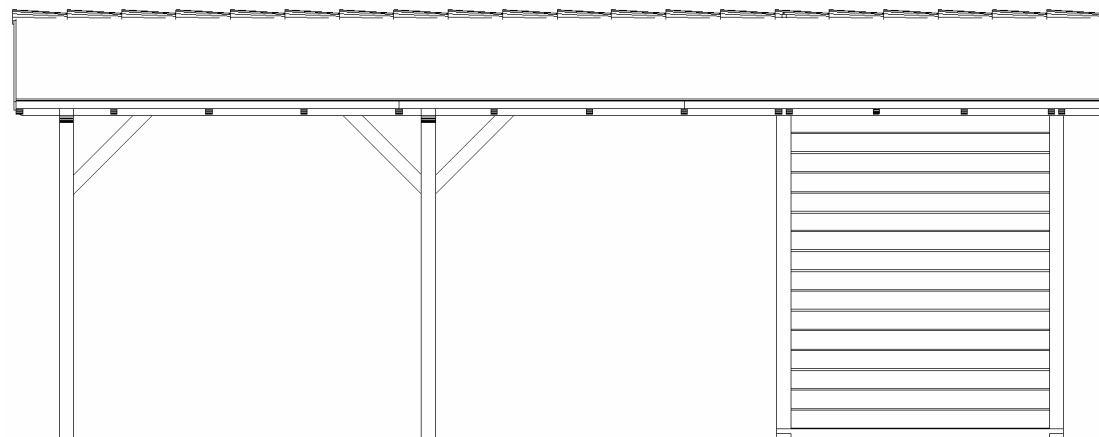


BOČNÍ POHLED LEVÝ

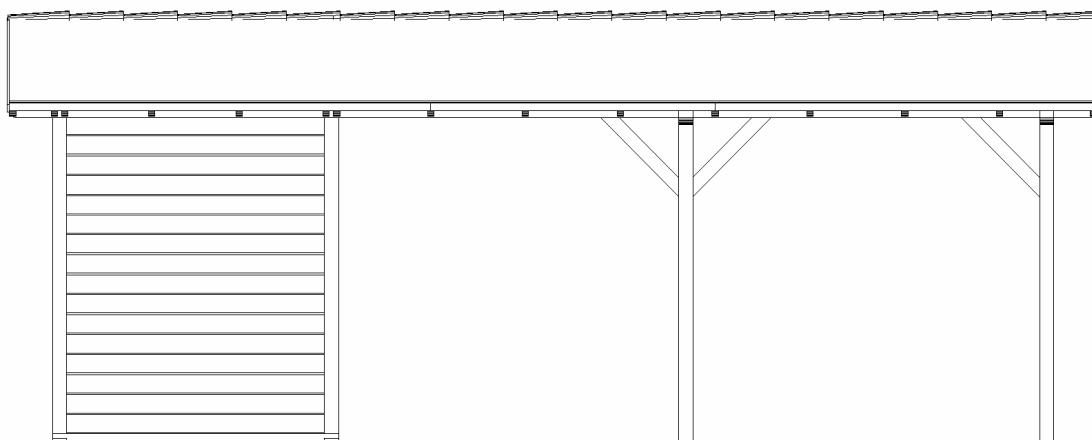

ZADNÍ POHLED

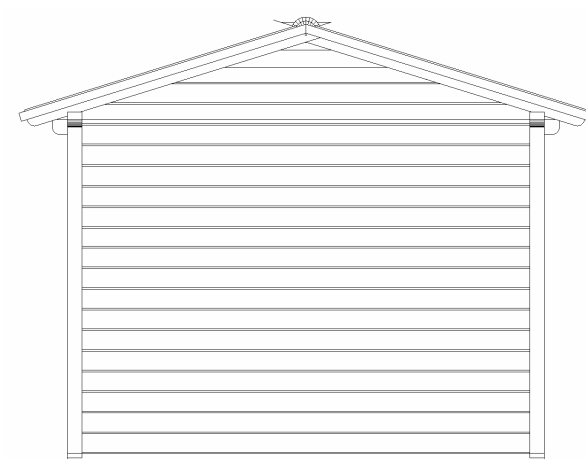

PŮDORYS

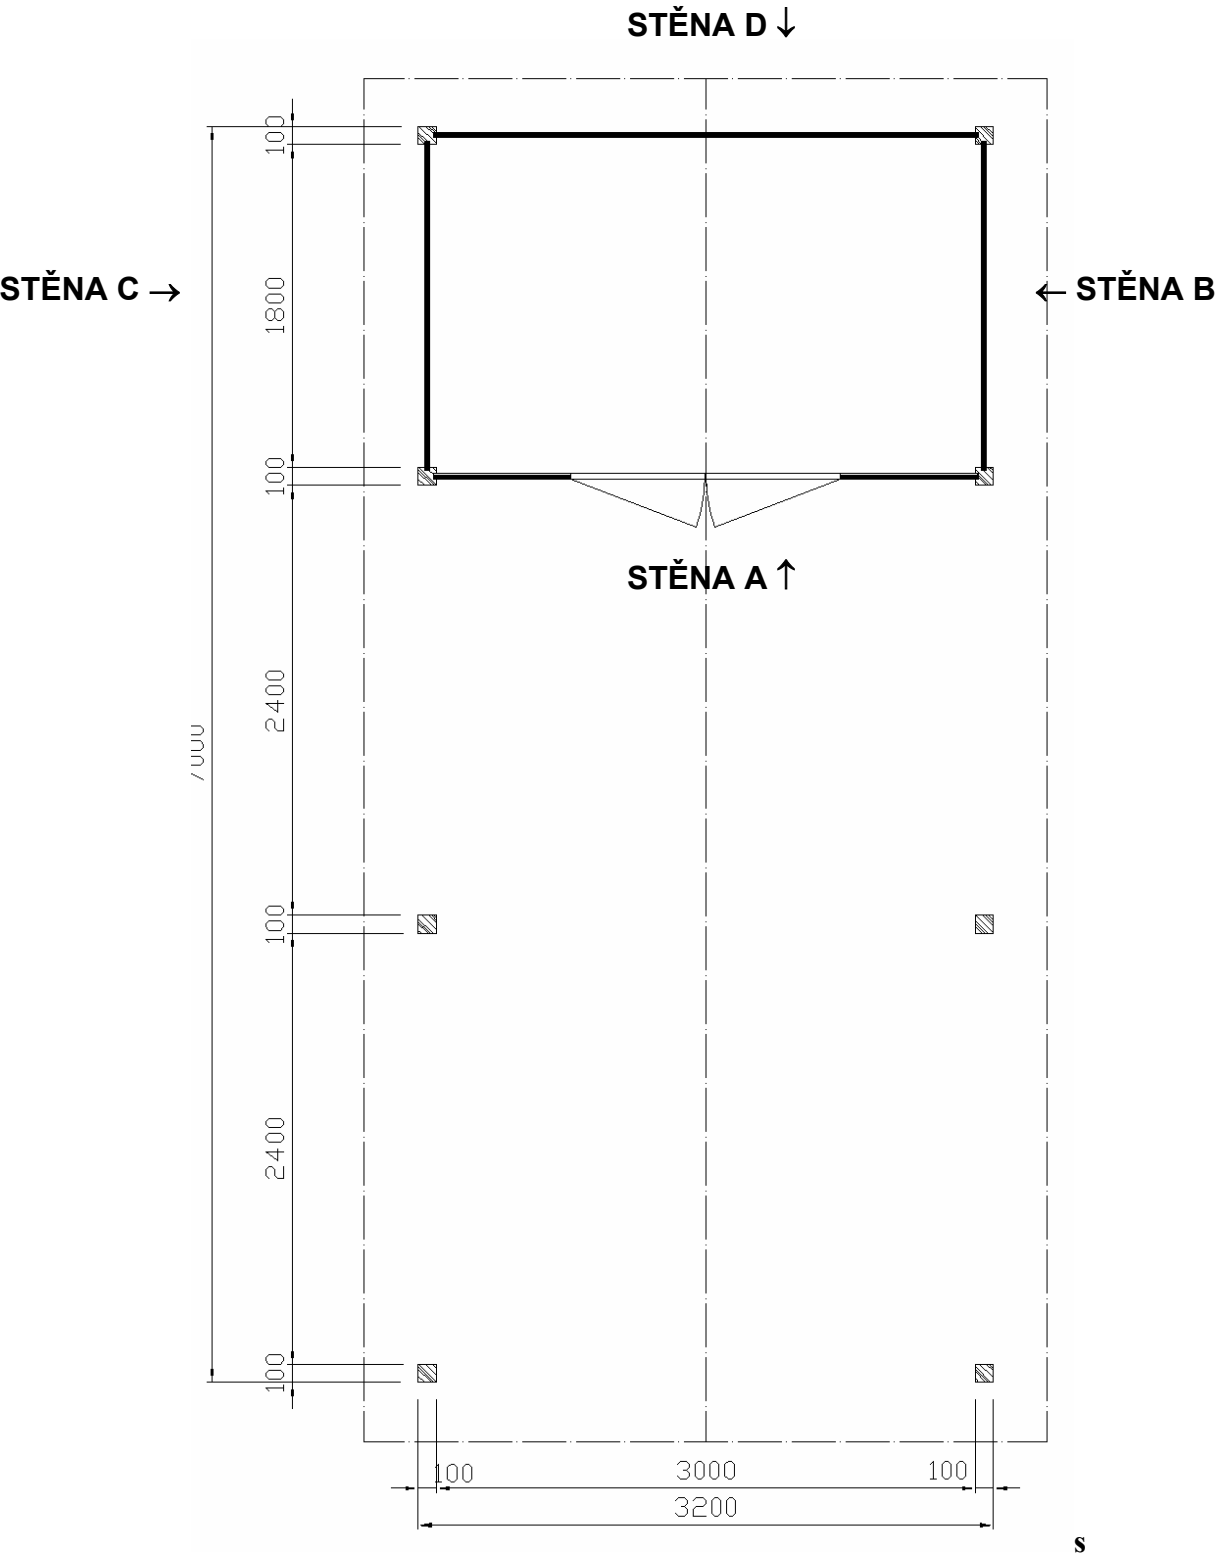

Popis	
PŮdorysný rozměr	320 cm x 700cm
Výška v hřebeni	270 cm
Průchozí výška	205 cm
Plocha střechy	30,2 m ²
Úhel střechy	17,2°