


DISPOZIČNÍ PLÁN – CARPORT ECONO

PŘEDNÍ POHLED




BOČNÍ POHLED PRAVÝ

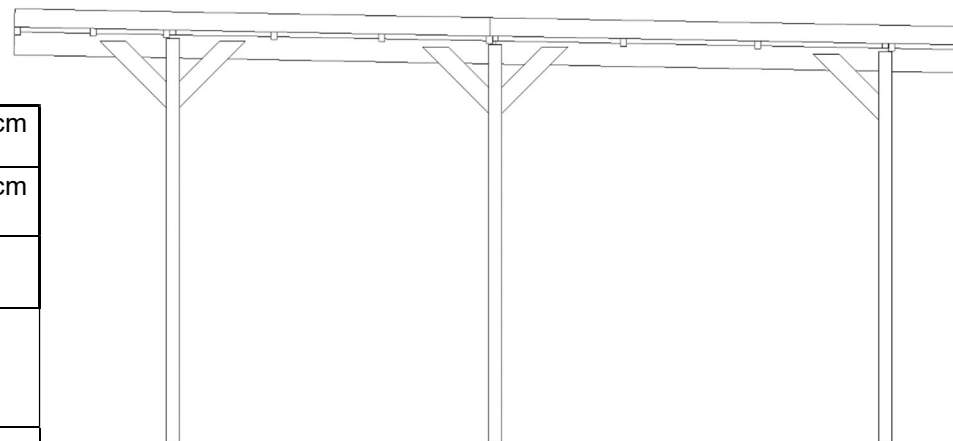


POPIS:

Vnější rozměry	267x382 cm
Vnější rozměry střechy	300x500 cm
Výška hřebene střechy	230 cm
Plocha půdorysného průmětu střechy	15 m ²
Plocha střechy	15 m ²


ZADNÍ POHLED

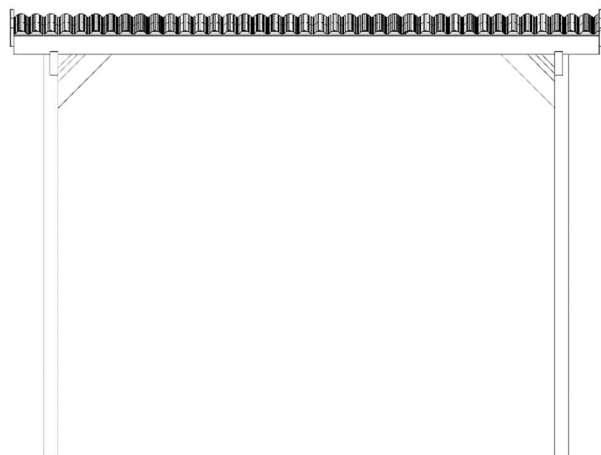

BOČNÍ POHLED LEVÝ

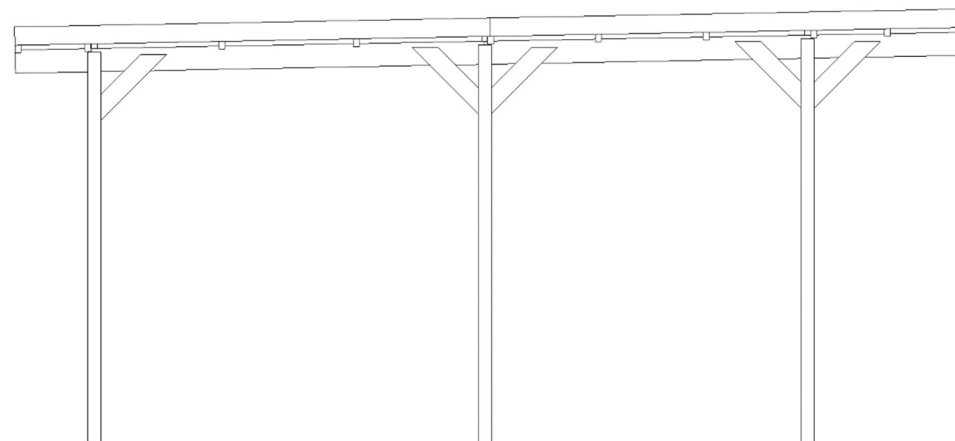

PŮDORYS

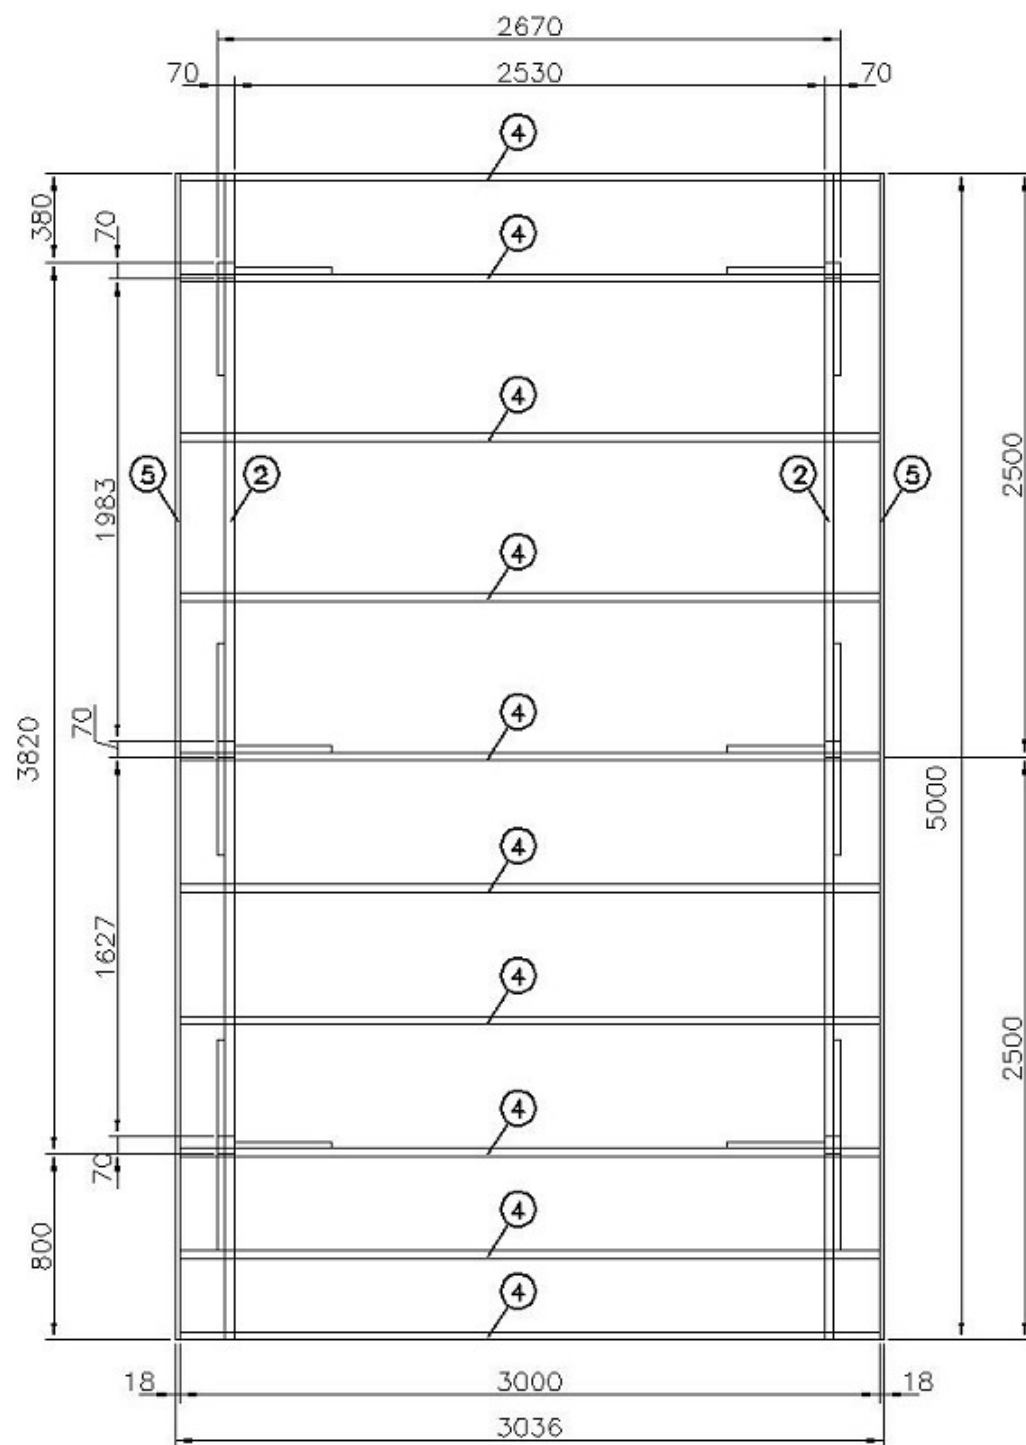

SOUPIS DÍLŮ PRO CARPORT ECONO V20.0					
Poz.	Popis	Kusů.	Šírka	Výška	Délka
1a	Sloup	2	70 x	70	2120
1b	Sloup	2	70 x	70	2088
1c	Sloup	2	70 x	70	2050
2a	Vaznice	2	40 x	121	2532
2b	Vaznice	2	40 x	121	2468
3	Pásek	16	33 x	96	490
4	Krokve	10	33 x	96	2980
5	Lemovka	4	18 x	96	2500
10	Krytina	6	18 x	1030±5	2580
	Montážní balíček	1			