


ZASTŘEŠENÍ TERASY ANDRIA



Robustní konstrukce z kvalitního lepeného dřeva (BSH smrč)

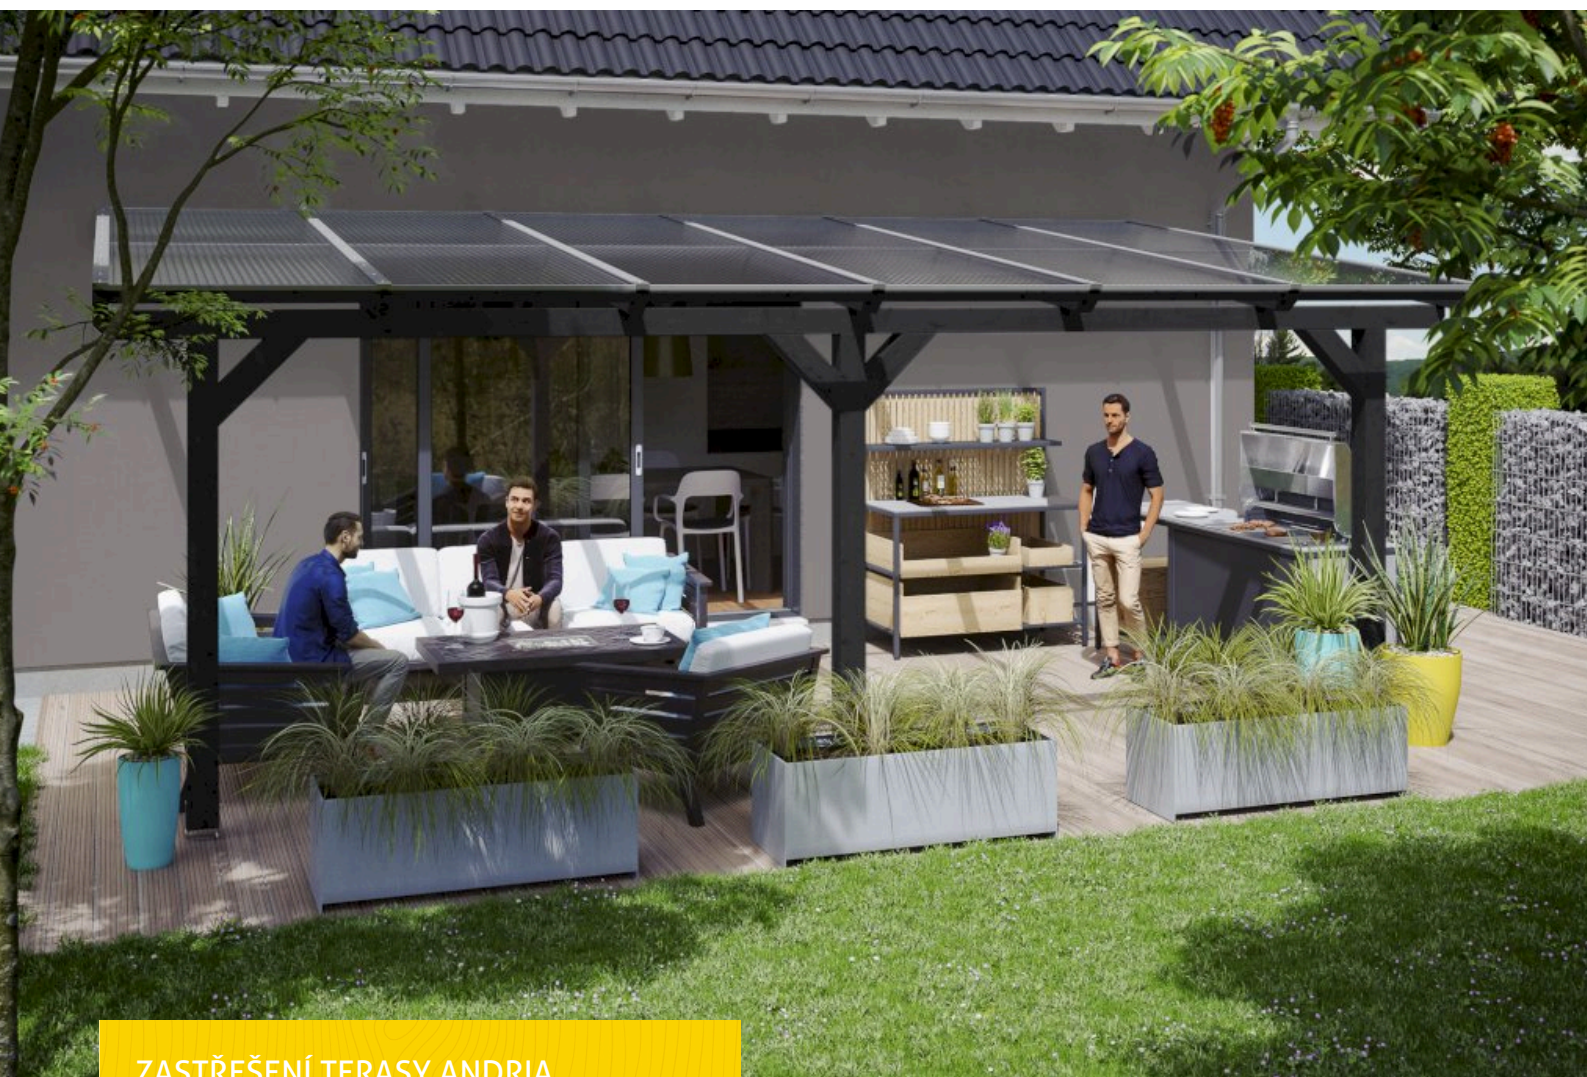

ZASTŘEŠENÍ TERASY ANDRIA
648 x 350 cm

Příklad návrhu

- Barevně ošetřeno v antracitové barvě
- Střešní krytina polykarbonátová dvojité desky, čirá
- Vzpěra 12 x 12 cm
- Včetně šroubovacích vzpěr

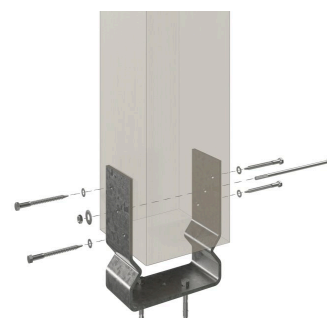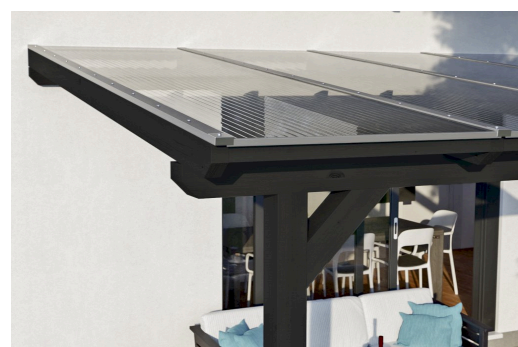



Zastřešení terasy

ZASTŘEŠENÍ TERASY ANDRIA 648 X 350 CM, LAZURA ANTRACITOVÉ BARVĚ

Datový list / Popis konstrukce

Materiál	Lepené dřevo, smrk
Barva	antracit
Ošetření barvou	Lazura
Rozměry	648 x 350 cm
Šířka rozměr podstavce	576 cm
Hloubka rozměr podstavce	317 cm
Vnější šířka	648 cm
Vnější hloubka	350 cm
Celková výška (vpředu)	227 cm
Celková výška (vzadu)	270 cm
Tvar střechy	Pultová střecha
Materiál střešní krytiny	Polykarbonátové dvoustěnné desky
Barva střechy	transparentní
Tloušťka střechy	16 mm
Plocha střechy	22.68 m ²
Sklon střechy	dopředu




Spád	7 °
Přesah střechy vpředu	33 cm
Přesah střechy vzadu	0 cm
Přesah střechy vlevo	36 cm
Přesah střechy vpravo	36 cm
Podlahová plocha	22.68 m ²
Zastavěný prostor	56.34 m ³
Výška průjezdu vpředu	203 cm
Výška průjezdu vzadu	241 cm
Tloušťka vzpěr	12 x 12 cm
Délka vzpěr vpředu	198 cm
VzdálenostVzpěr šířka	270 cm
VzdálenostVzpěr hloubka	305 cm
Počet vzpěr	3 Stück
Ukotvení	Šroubovací vzpěra
Zatížení sněhem	0.85 kN/m ²
Tlak větru	0.95 kN/m ²
Způsob montáže	Montáž na stěnu
Počet balení	1
Rozměry balení	Šířka: 366 cm, Výška: 56 cm, Hloubka: 120 cm, 330 kg
Hmotnost balení celkem	330 kg
Není součástí dodávky	Hmoždinky pro montáž na stěnu
Záruka	5 let podle našich záručních podmínek
Číslo položky	201211-16-20
Kód EAN	4018211042906

ZASTŘEŠENÍ TERASY ANDRIA


648 x 350 cm



Půdorys

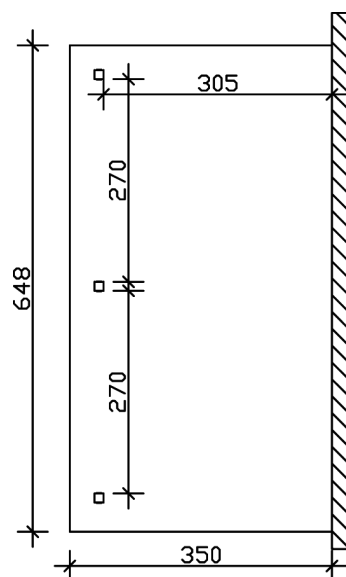

Řez

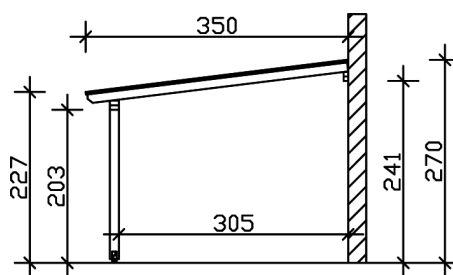

ZASTŘEŠENÍ TERASY ANDRIA

648 x 350 cm

Řezy a pohledy Měřítko 1:100



Čelní pohled

