


ZASTŘEŠENÍ TERASY ANDRIA


Robustní konstrukce z kvalitního lepeného dřeva (BSH smrč)

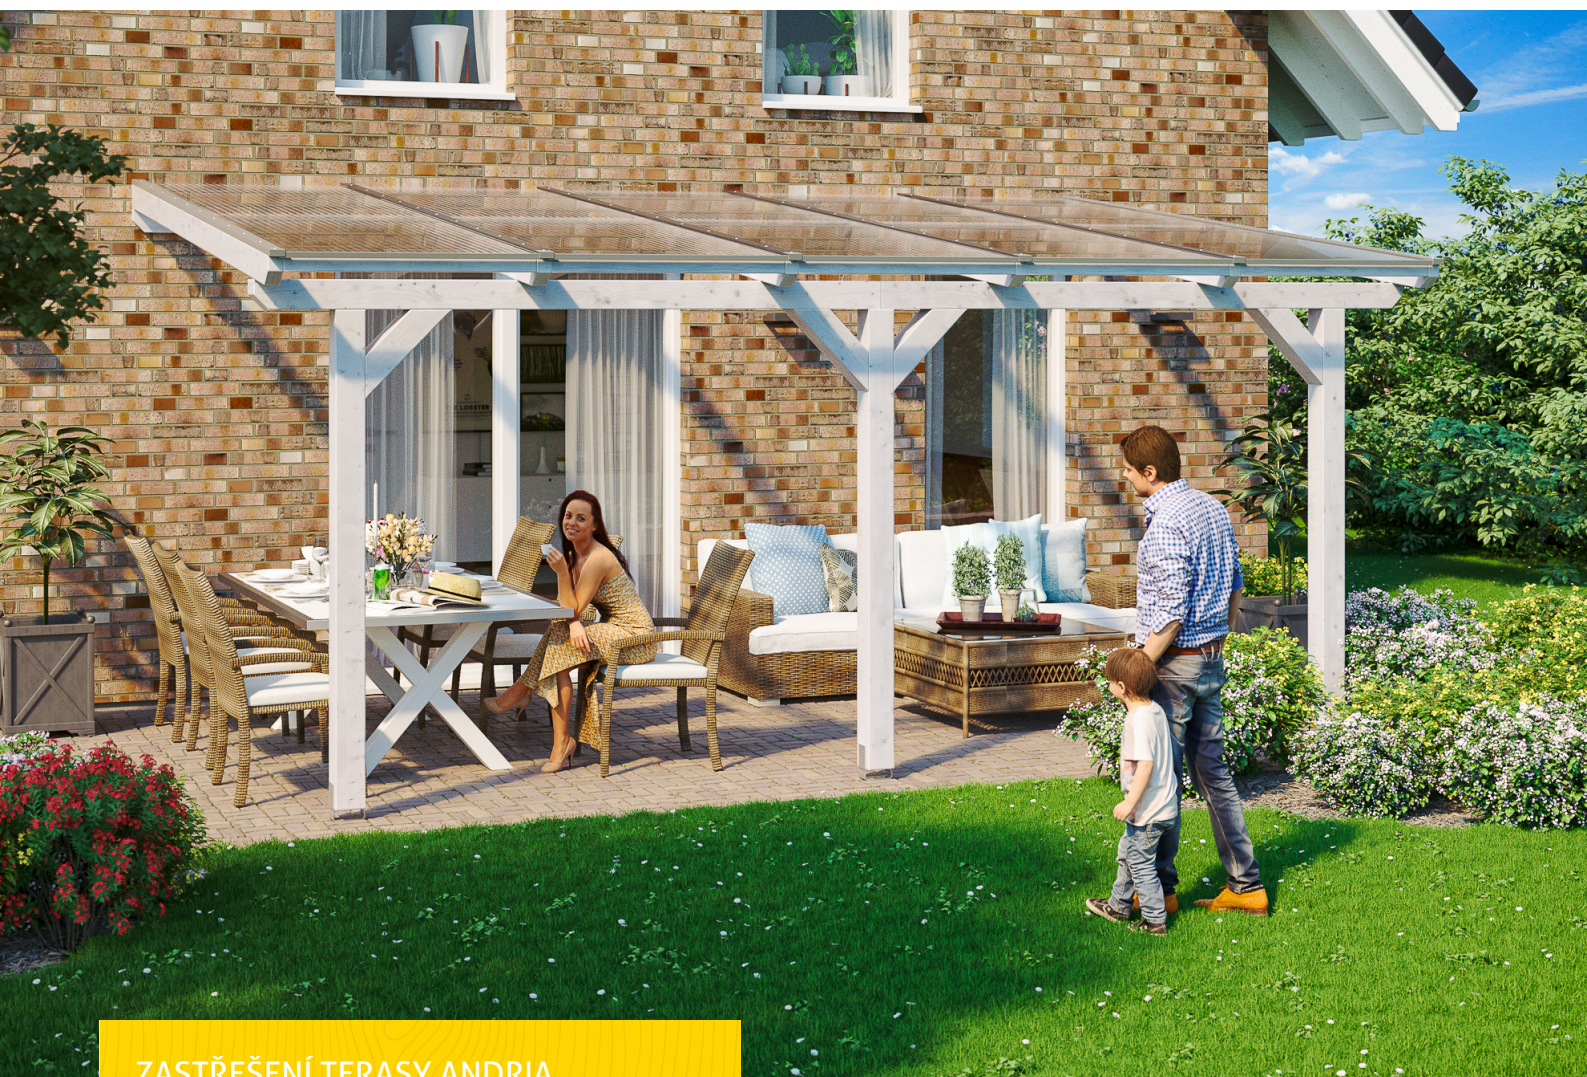


ZASTŘEŠENÍ TERASY ANDRIA
541 x 250 cm

Příklad návrhu

- Barevně ošetřeno v bílé barvě
- Střešní krytina polykarbonátová dvojité deska, čirá
- Vzpěra 12 x 12 cm
- Včetně šroubovacích vzpěr

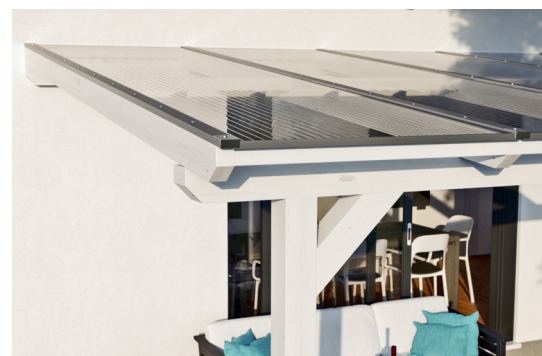

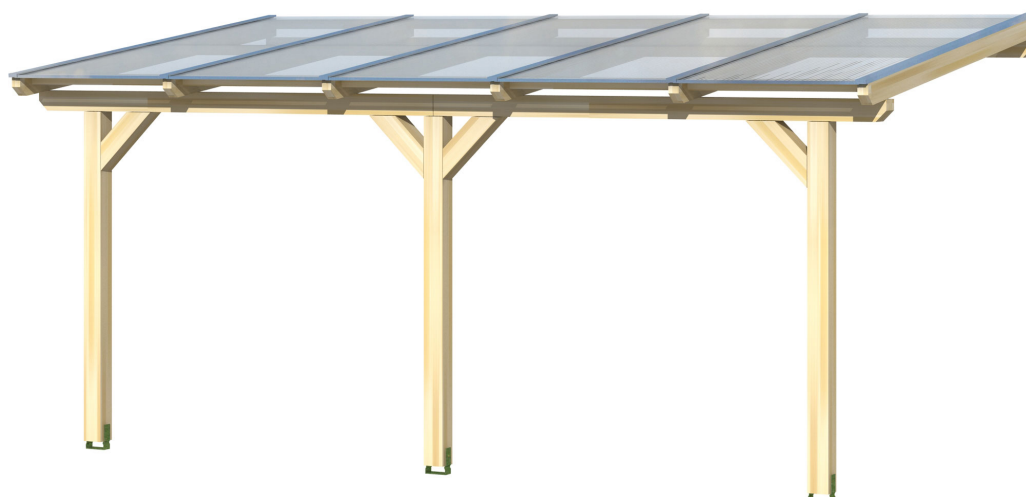

Zastřešení terasy

ZASTŘEŠENÍ TERASY ANDRIA 541 X 250 CM, LAZURA BÍLÁ

Datový list / Popis konstrukce

Materiál	Lepené dřevo, smrk
Barva	bílá
Ošetření barvou	Lazura
Rozměry	541 x 250 cm
Šířka rozměr podstavce	476 cm
Hloubka rozměr podstavce	217 cm
Vnější šířka	541 cm
Vnější hloubka	250 cm
Celková výška (vpředu)	227 cm
Celková výška (vzadu)	258 cm
Tvar střechy	Pultová střecha
Materiál střešní krytiny	Polykarbonátové dvojité desky
Barva střechy	transparentní
Tloušťka střechy	16 mm
Plocha střechy	13.53 m ²
Sklon střechy	dopředu




Spád	7 °
Přesah střechy vpředu	33 cm
Přesah střechy vzadu	0 cm
Přesah střechy vlevo	32 cm
Přesah střechy vpravo	32 cm
Podlahová plocha	13.53 m ²
Zastavěný prostor	32.81 m ³
Výška průjezdu vpředu	203 cm
Výška průjezdu vzadu	229 cm
Tloušťka vzpěr	12 x 12 cm
Délka vzpěr vpředu	198 cm
VzdálenostVzpěr šířka	220 cm
VzdálenostVzpěr hloubka	205 cm
Počet vzpěr	3
Ukotvení	Šroubovací vzpěra
Zatížení sněhem	2 kN/m ²
Tlak větru	0.95 kN/m ²
Způsob montáže	Montáž na stěnu
Počet balení	1
Rozměry balení	Šířka: 285 cm, Výška: 55 cm, Hloubka: 120 cm, 253 kg
Hmotnost balení celkem	253 kg
Není součástí dodávky	Hmoždinky pro montáž na stěnu
Záruka	5 let podle našich záručních podmínek
Podmínky doručení	Pro dodání musí být možný příjezd nákladním vozem o hmotnosti 40t! Zboží se dodává k obrubníku (pevninské Německo).
Číslo položky	201099-11-20
Kód EAN	4018211000067

ZASTŘEŠENÍ TERASY ANDRIA


541 x 250 cm



Řez

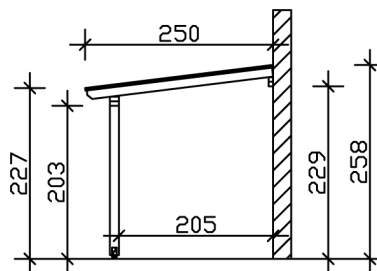

Půdorys

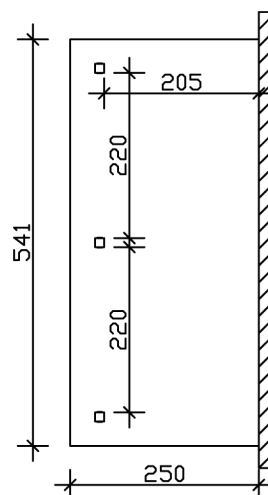

ZASTŘEŠENÍ TERASY ANDRIA

541 x 250 cm

Řezy a pohledy Měřítko 1:100



Čelní pohled

