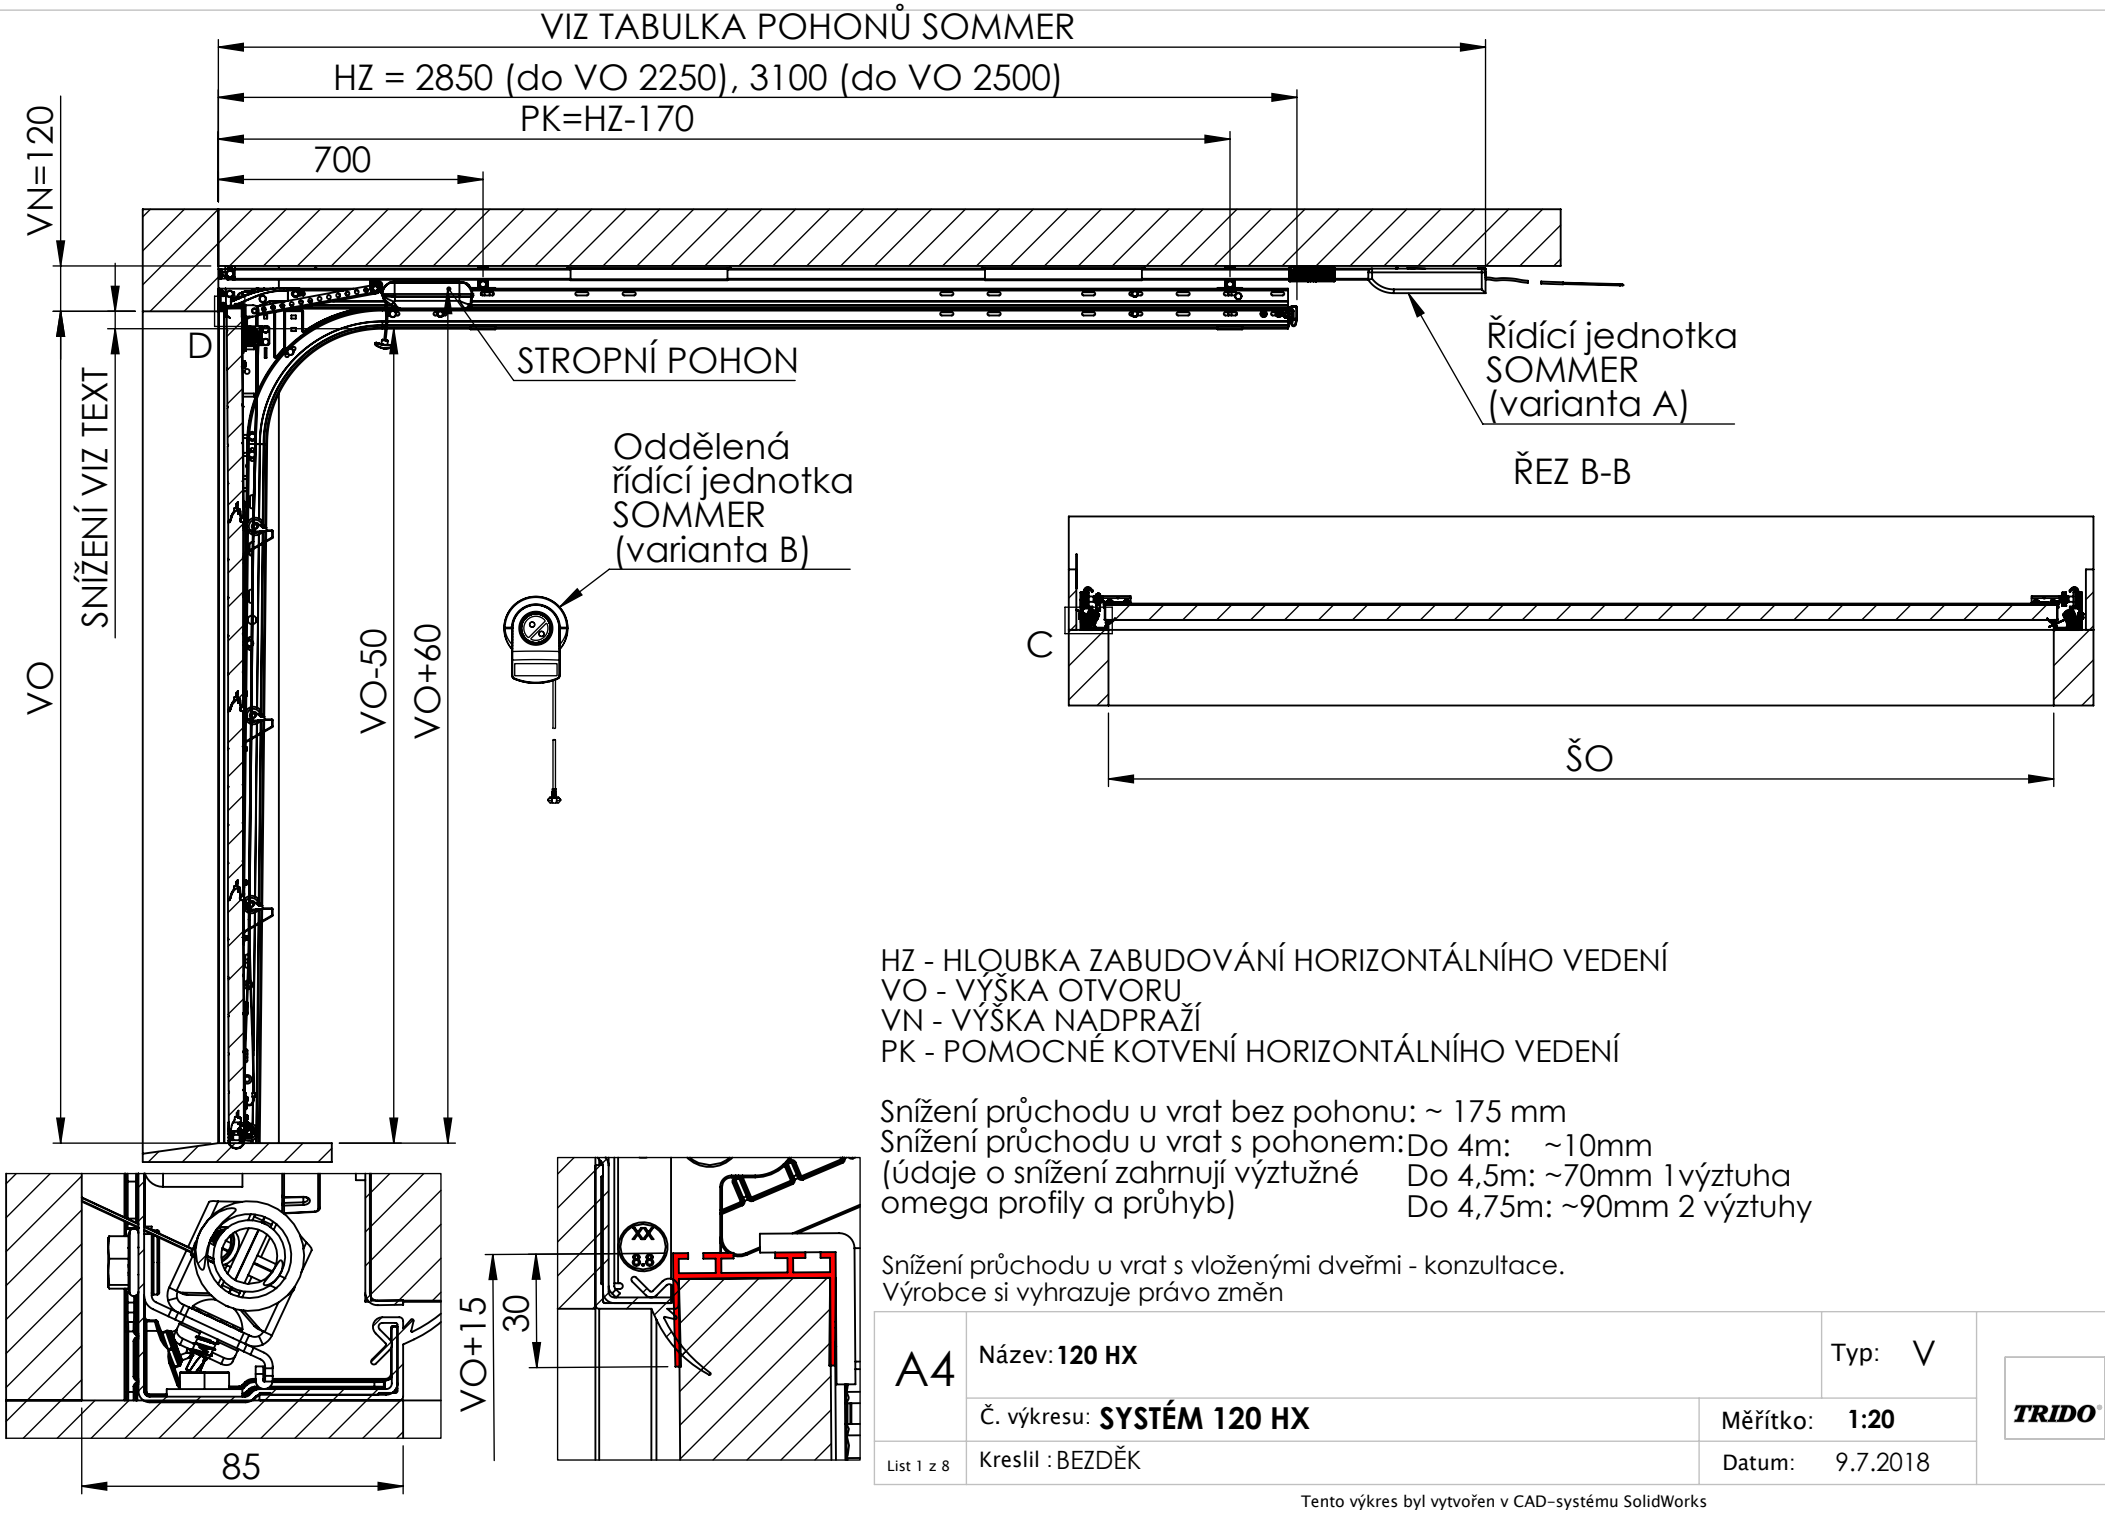

HZ - HLOUBKA ZABUDOVÁNÍ HORIZONTÁLNÍHO VEDENÍ
VO - VÝŠKA OTVORU
VN - VÝŠKA NADPRAŽÍ
PK - POMOCNÉ KOTVENÍ HORIZONTÁLNÍHO VEDENÍ

Snížení průchodu u vrat bez pohonu: ~ 175 mm
Snížení průchodu u vrat s pohonem: Do 4m: ~10mm
(údaje o snížení zahrnují výztužné omega profily a průhyb) Do 4,5m: ~70mm 1výztuha
Do 4,75m: ~90mm 2 výztuhy

Snížení průchodu u vrat s vloženými dveřmi - konzultace.
Výrobce si vyhrazuje právo změn

A4	Název: **120 HX**	Typ: V	TRIDO
	Č. výkresu: **SYSTÉM 120 HX**	Měřítko: **1:20**	
List 1 z 8	Kreslil : BEZDĚK	Datum: 9.7.2018	

Tento výkres byl vytvořen v CAD-systému SolidWorks